


PLAN LOCAL D'URBANISME
COMMUNE DE LE PORT

Pièce graphique N°1-1
Plan de zonage N° 1
Echelle 1/2000°

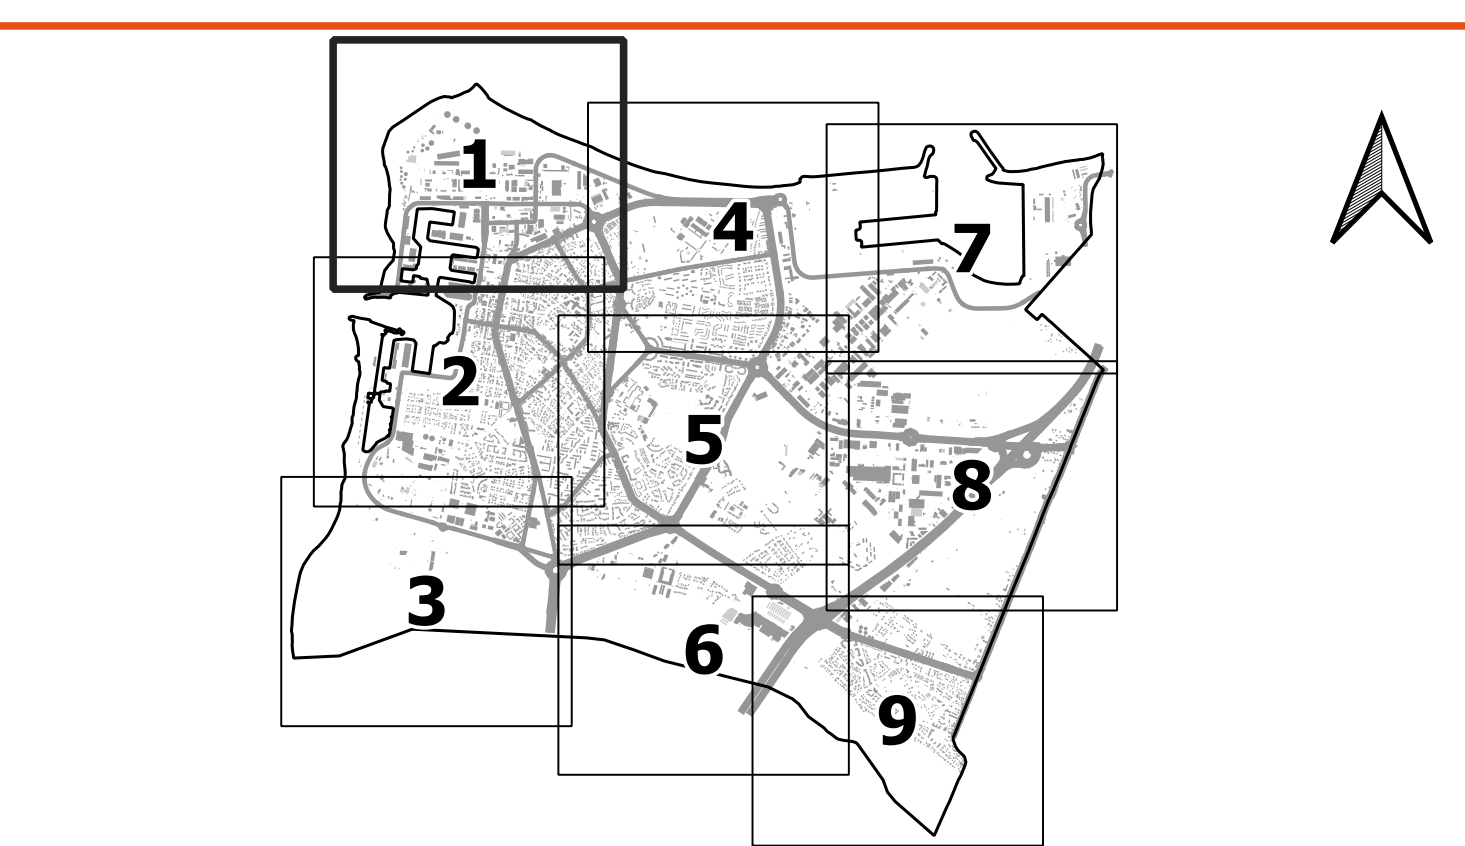

PLU :
Prescrit le : 28/03/2013
Arrêté le : 05/12/2017
Approuvé le : 02/10/2018
Cachet Mairie : Dossier approuvé par le Conseil Municipal du
Modifié le : 17/12/2019
Le Maire

Zonage	
— Limite de zone	1AUa
Ua	1AUc
Ub	1AUe
Uc, Uca	1AUem
Ud	1AUm
Ue	1AUmut
Uem	1AUus
Umi	2AUem
Up	2AUmut
Uppp	2AUup
Us	A
Uoap	N
Uv	Nerl

- Emplacements réservés**
- Emplacement réservé (numéro)
 - Emprise de l'emplacement réservé
- Espaces boisés classés**
- Espace boisé classé

- Servitudes**
- Protection des ressources en eau : forage
 - Protection des ressources en eau et projets : périmètre immédiat
 - Protection des ressources en eau et projets : périmètre rapproché
 - Protection des ressources en eau : zone de surveillance renforcée
 - Périmètre de protection au titre des monuments historiques (ABF)
 - Protection des centres de réceptions radioélectriques
 - Stockage d'hydrocarbures liquides ou liquéfiés
 - Parc National (aire d'adhésion)
 - Servitude de réseau d'assainissement
 - Périmètre d'OAP (Orientations d'Aménagement et de Programmation)
 - Canalisation électrique (I4)
 - Pipe-line d'intérêt général (I1)

- Plan de prévention des risques naturels prévisibles**
- Interdiction
 - Prescription
- Plan de prévention des risques technologiques**
- Rouge foncé
 - Bleu foncé
 - Zone grise
 - Rouge clair
 - Bleu clair

