


PLAN LOCAL D'URBANISME COMMUNE DE LE PORT

Pièce graphique N°1
Plan de zonage général
Echelle 1/6000^e

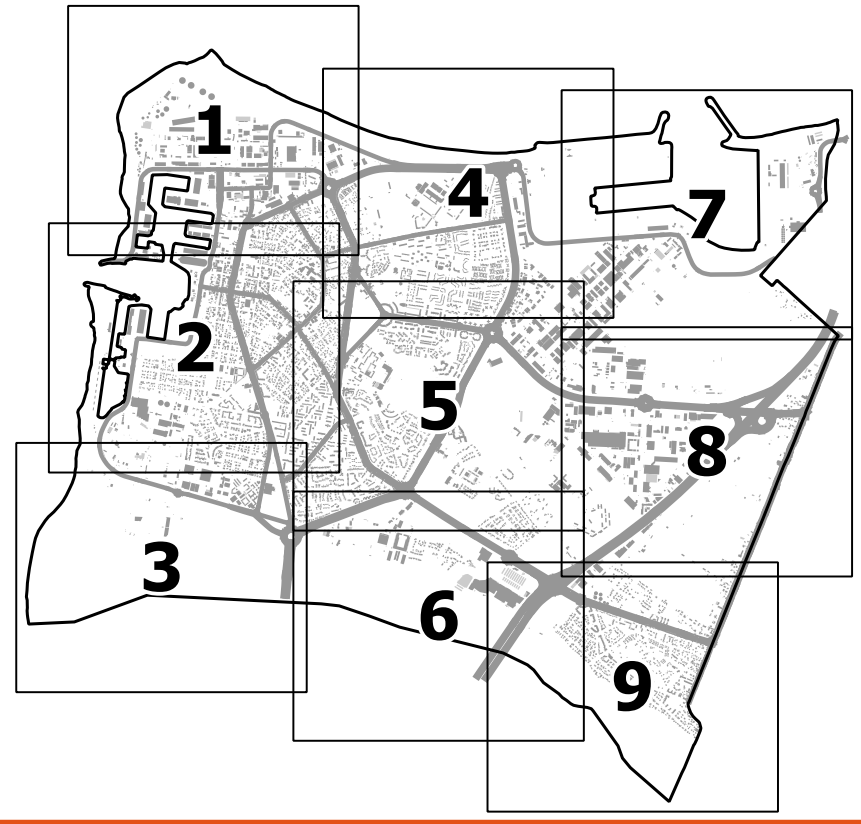

PLU :


Prescrit le :	Arrêté le :	Approuvé le :	Cachet Mairie :
28/03/2013	05/12/2017	02/10/2018	Dossier approuvé par le Conseil Municipal du

Modifié le : 17/12/2019 Le Maire

Le Maire

Zonage

— — Limite de zone

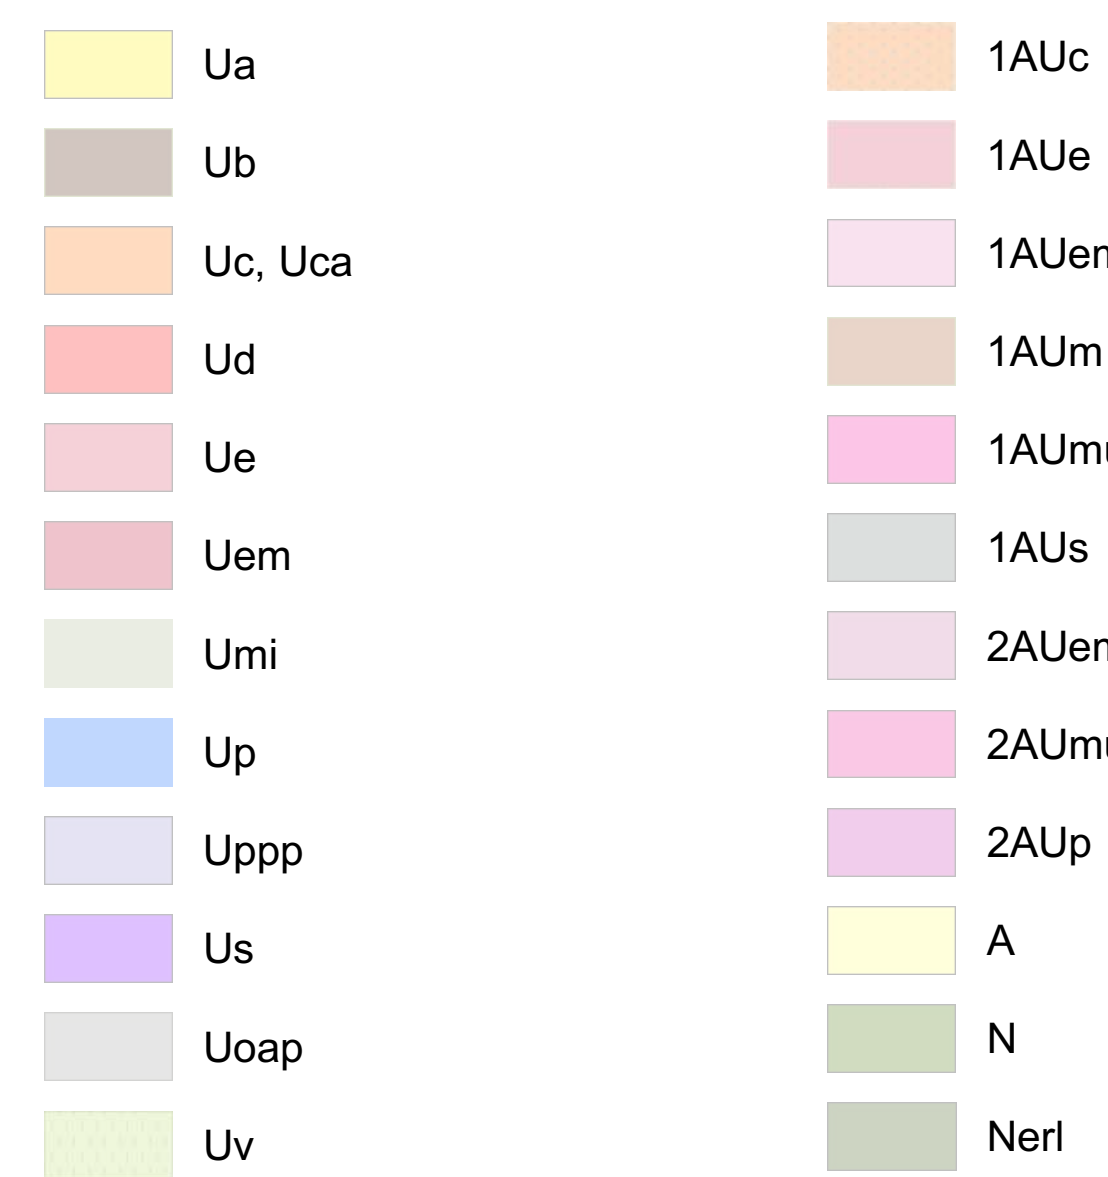

Emplacements réservés

 Emplacement réservé (numéro)

⑩ Emprise de l'emplacement réservé

Espaces boisés classés

 Espace boisé classé

Servitudes

- ★ Protection des ressources en eau : forage

Protection des ressources en eau et projets :

- Protection des ressources en eau et projets :

- Protection des ressources en eau :

 zone de surveillance renforcée

monuments historiques (ABF)

☐ radioélectriques

☐ Stockage d'hydrocarbures liquides ou liquéfiés

 Parc National (aire d'adhésion)

 Servitude de réseau d'assainissement

 Périimètre d'OAP
(Orientations d'Aménagement et de Programmation)

↔ Canalisation électrique (I4)

●●● Pipe-line d'intérêt général (I1)

Plan de prévention des risques naturels prévisibles (PPRN)

 Interdiction

Prescription

Plan de prévention des risques technologiques (PPRT)

 Rouge foncé  Bleu foncé  Zone grise

 Rouge clair  Bleu clair

Fond de plan



Sources de données :
Direction Générale des Finances Publiques - cadastre. Droits réservés
IGN BD TOPO de la Réunion avec la participation de l'UE, de l'Etat, de la Région
et du Département.

